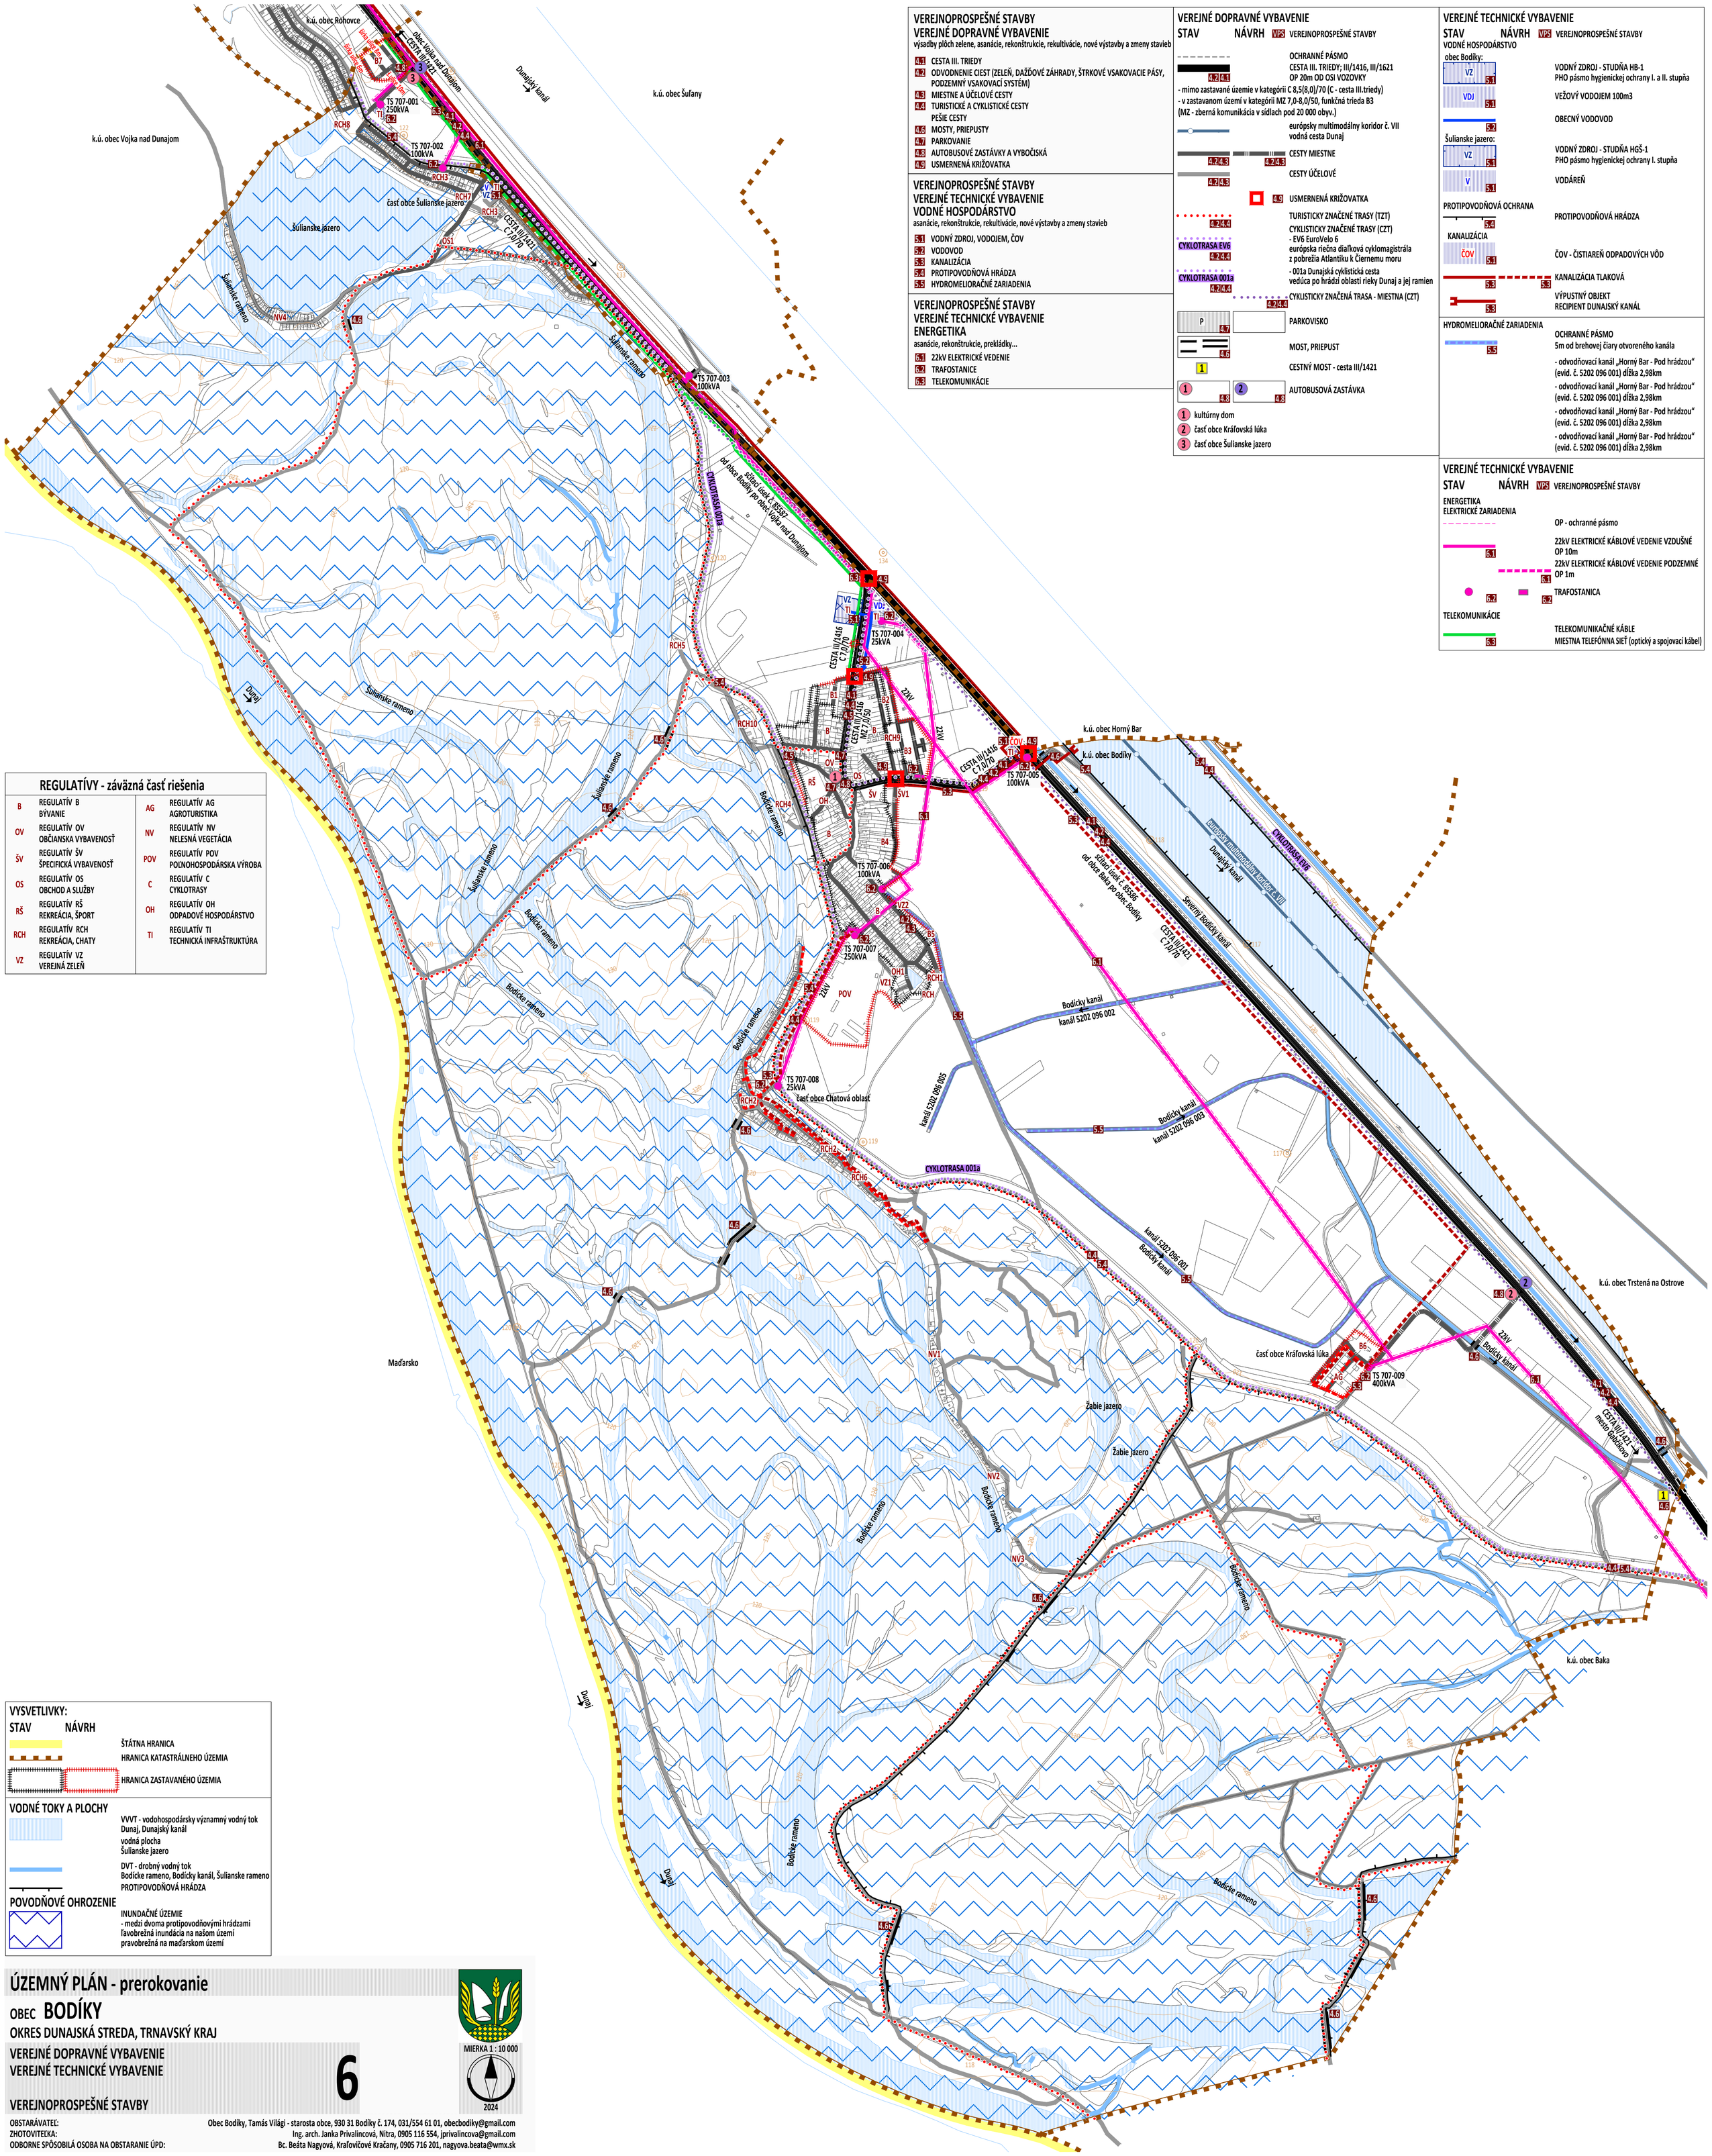

VEREJNOPROSPEŠNÉ STAVBY
VEREJNÉ DOPRAVNÉ VYBAVENIE
výsadby plôch zelene, asanácie, rekonštrukcie, rekultivácie, nové výstavby a zmeny stavieb

- 4.1 CESTA III. TRIEDY
- 4.2 ODVODNENIE CIEST (ZELEŇ, DAŽĎOVÉ ZÁHRADY, ŠTRKOVÉ VSAKOVACIE PÁSY, PODZEMNÝ VSAKOVACÍ SYSTÉM)
- 4.3 MIESTNE A ÚČELOVÉ CESTY
- 4.4 TURISTICKÉ A CYKLISTICKÉ CESTY
  PEŠIE CESTY
- 4.6 MOSTY, PRIEPUSTY
- 4.7 PARKOVANIE
- 4.8 AUTOBUSOVÉ ZASTÁVKY A VYBOČISKÁ
- 4.9 USMERNENÁ KRIŽOVATKA

VEREJNOPROSPEŠNÉ STAVBY
VEREJNÉ TECHNICKÉ VYBAVENIE
VODNÉ HOSPODÁRSTVO
asanácie, rekonštrukcie, rekultivácie, nové výstavby a zmeny stavieb

- 5.1 VODNÝ ZDROJ, VODOJEM, ČOV
- 5.2 VODOVOD
- 5.3 KANALIZÁCIA
- 5.4 PROTIPOVODŇOVÁ HRÁDZA
- 5.5 HYDROMELIORAČNÉ ZARIADENIA

VEREJNOPROSPEŠNÉ STAVBY
VEREJNÉ TECHNICKÉ VYBAVENIE
ENERGETIKA
asanácie, rekonštrukcie, prekládky...

- 6.1 22kV ELEKTRICKÉ VEDENIE
- 6.2 TRAFOSTANICE
- 6.3 TELEKOMUNIKÁCIE

VEREJNÉ DOPRAVNÉ VYBAVENIE

STAV NÁVRH VPS VEREJNOPROSPEŠNÉ STAVBY

- OCHRANNÉ PÁSMO CESTA III. TRIEDY; III/1416, III/1621 OP 20m OD OSI VOZOVKY
  - mimo zastavané územie v kategórii C 8,5(8,0)/70 (C - cesta III.triedy)
  - v zastavanom území v kategórii MZ 7,0-8,0/50, funkčná trieda B3
  (MZ - zberná komunikácia v sídlach pod 20 000 obyv.)
- európsky multimodálny koridor č. VII vodná cesta Dunaj
- CESTY MIESTNE
- CESTY ÚČELOVÉ
- USMERNENÁ KRIŽOVATKA
- TURISTICKY ZNAČENÉ TRASY (TZT)
- CYKLISTICKY ZNAČENÉ TRASY (CZT)
  - EV6 EuroVelo 6 európska riečna diaľková cyklomagistrála z pobrežia Atlantiku k Čiernemu moru
  - 001a Dunajská cyklistická cesta vedúca po hrádzi oblasti rieky Dunaj a jej ramien
- CYKLISTICKY ZNAČENÁ TRASA - MIESTNA (CZT)
- PARKOVISKO
- MOST, PRIEPUST
- CESTNÝ MOST - cesta III/1421
- AUTOBUSOVÁ ZASTÁVKA

1. kultúrny dom
2. časť obce Kráľovská lúka
3. časť obce Šulianske jazero

VEREJNÉ TECHNICKÉ VYBAVENIE

STAV NÁVRH VPS VEREJNOPROSPEŠNÉ STAVBY

VODNÉ HOSPODÁRSTVO

obec Bodíky:
- VZ 5.1 VODNÝ ZDROJ - STUDŇA HB-1; PHO pásmo hygienickej ochrany I. a II. stupňa
- VDJ 5.1 VEŽOVÝ VODOJEM 100m3
- 5.2 OBECNÝ VODOVOD

Šulianske jazero:
- VZ 5.1 VODNÝ ZDROJ - STUDŇA HGŠ-1; PHO pásmo hygienickej ochrany I. stupňa
- V 5.1 VODÁREŇ

PROTIPOVODŇOVÁ OCHRANA
- 5.4 PROTIPOVODŇOVÁ HRÁDZA

KANALIZÁCIA
- ČOV 5.1 ČOV - ČISTIAREŇ ODPADOVÝCH VÔD
- 5.3 KANALIZÁCIA TLAKOVÁ
- 5.3 VÝPUSTNÝ OBJEKT; RECIPIENT DUNAJSKÝ KANÁL

HYDROMELIORAČNÉ ZARIADENIA
- 5.5 OCHRANNÉ PÁSMO; 5m od brehovej čiary otvoreného kanála
  - odvodňovací kanál „Horný Bar - Pod hrádzou“ (evid. č. 5202 096 001) dĺžka 2,98km
  - odvodňovací kanál „Horný Bar - Pod hrádzou“ (evid. č. 5202 096 001) dĺžka 2,98km
  - odvodňovací kanál „Horný Bar - Pod hrádzou“ (evid. č. 5202 096 001) dĺžka 2,98km
  - odvodňovací kanál „Horný Bar - Pod hrádzou“ (evid. č. 5202 096 001) dĺžka 2,98km

VEREJNÉ TECHNICKÉ VYBAVENIE

STAV NÁVRH VPS VEREJNOPROSPEŠNÉ STAVBY

ENERGETIKA
ELEKTRICKÉ ZARIADENIA
- OP - ochranné pásmo
- 6.1 22kV ELEKTRICKÉ KÁBLOVÉ VEDENIE VZDUŠNÉ OP 10m
- 6.1 22kV ELEKTRICKÉ KÁBLOVÉ VEDENIE PODZEMNÉ OP 1m
- 6.2 TRAFOSTANICA

TELEKOMUNIKÁCIE
- 6.3 TELEKOMUNIKAČNÉ KÁBLE; MIESTNA TELEFÓNNA SIEŤ (optický a spojovací kábel)

REGULATÍVY - záväzná časť riešenia

B	REGULATÍV B BÝVANIE	AG	REGULATÍV AG AGROTURISTIKA
OV	REGULATÍV OV OBČIANSKA VYBAVENOSŤ	NV	REGULATÍV NV NELESNÁ VEGETÁCIA
ŠV	REGULATÍV ŠV ŠPECIFICKÁ VYBAVENOSŤ	POV	REGULATÍV POV POĽNOHOSPODÁRSKA VÝROBA
OS	REGULATÍV OS OBCHOD A SLUŽBY	C	REGULATÍV C CYKLOTRASY
RŠ	REGULATÍV RŠ REKREÁCIA, ŠPORT	OH	REGULATÍV OH ODPADOVÉ HOSPODÁRSTVO
RCH	REGULATÍV RCH REKREÁCIA, CHATY	TI	REGULATÍV TI TECHNICKÁ INFRAŠTRUKTÚRA
VZ	REGULATÍV VZ VEREJNÁ ZELEŇ		

VYSVETLIVKY:

STAV NÁVRH

- ŠTÁTNA HRANICA
- HRANICA KATASTRÁLNEHO ÚZEMIA
- HRANICA ZASTAVANÉHO ÚZEMIA

VODNÉ TOKY A PLOCHY
- VVVT - vodohospodársky významný vodný tok Dunaj, Dunajský kanál
- vodná plocha Šulianske jazero
- DVT - drobný vodný tok Bodícke rameno, Bodícky kanál, Šulianske rameno
- PROTIPOVODŇOVÁ HRÁDZA

POVODŇOVÉ OHROZENIE
- INUNDAČNÉ ÚZEMIE
  - medzi dvoma protipovodňovými hrádzami
  ľavobrežná inundácia na našom území
  pravobrežná na maďarskom území

ÚZEMNÝ PLÁN - prerokovanie

OBEC **BODÍKY**

OKRES DUNAJSKÁ STREDA, TRNAVSKÝ KRAJ

VEREJNÉ DOPRAVNÉ VYBAVENIE
VEREJNÉ TECHNICKÉ VYBAVENIE

VEREJNOPROSPEŠNÉ STAVBY

6

MIERKA 1 : 10 000

2024

OBSTARÁVATEĽ: Obec Bodíky, Tamás Világi - starosta obce, 930 31 Bodíky č. 174, 031/554 61 01, obecbodiky@gmail.com
ZHOTOVITEĽKA: Ing. arch. Janka Privalincová, Nitra, 0905 116 554, jprivalincova@gmail.com
ODBORNE SPÔSOBILÁ OSOBA NA OBSTARANIE ÚPD: Bc. Beáta Nagyová, Kraľovičové Kračany, 0905 716 201, nagyova.beata@wmx.sk